


Ville de HOMBOURG-HAUT

PLAN DE ZONAGE  
échelle: 1/2000  
PLANCHE 2/2

PLU APPROUVÉ par délibération du Conseil  
Municipal en date du 15 mai 2013.  
Le maire,  
Jacques FURLAN

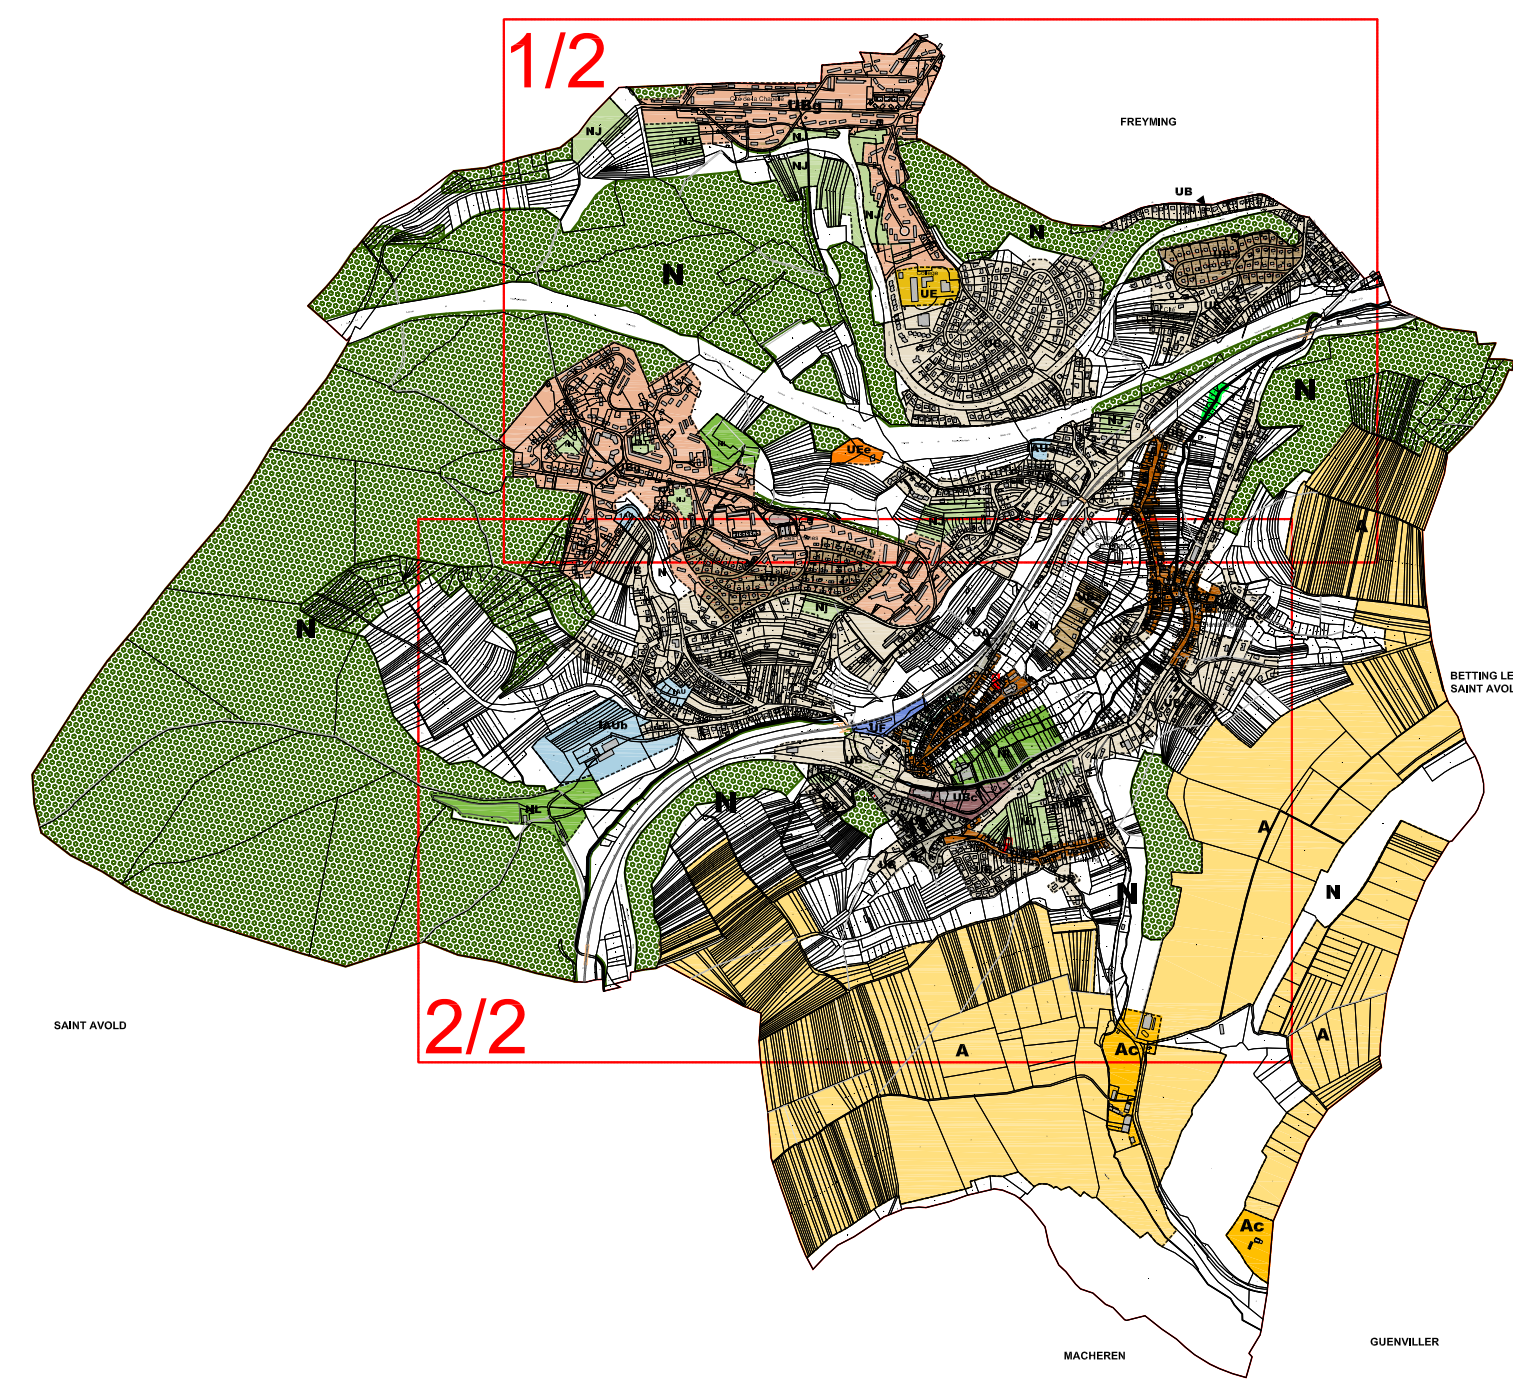

LEGENDE

LE ZONAGE: ZONES ET SECTEURS

- Limite de zone
- N Désignation de zone
- Nj Désignation de secteur de zone

- UA
- UAp
- UB
- UBa
- UBc
- UBd
- UBg
- UE
- UEe
- UF
- IAU
- N
- Nj
- NL
- A
- Ac

Espace libre dédié

Opère de la zone

aménagement urbain

zones d'urbanisme de l'agglomération

